


1. ЧЕРТЕЖ ГРАДОСТРОИТЕЛЬНОГО


ПЛАНА ЗЕМЕЛЬНОГО УЧАСТКА

Координаты границ земельного участка

N точ.	x (м)	y (м)
1	-645.56	15372.28
2	-640.40	15393.00
3	-649.34	15395.23
4	-654.50	15374.51

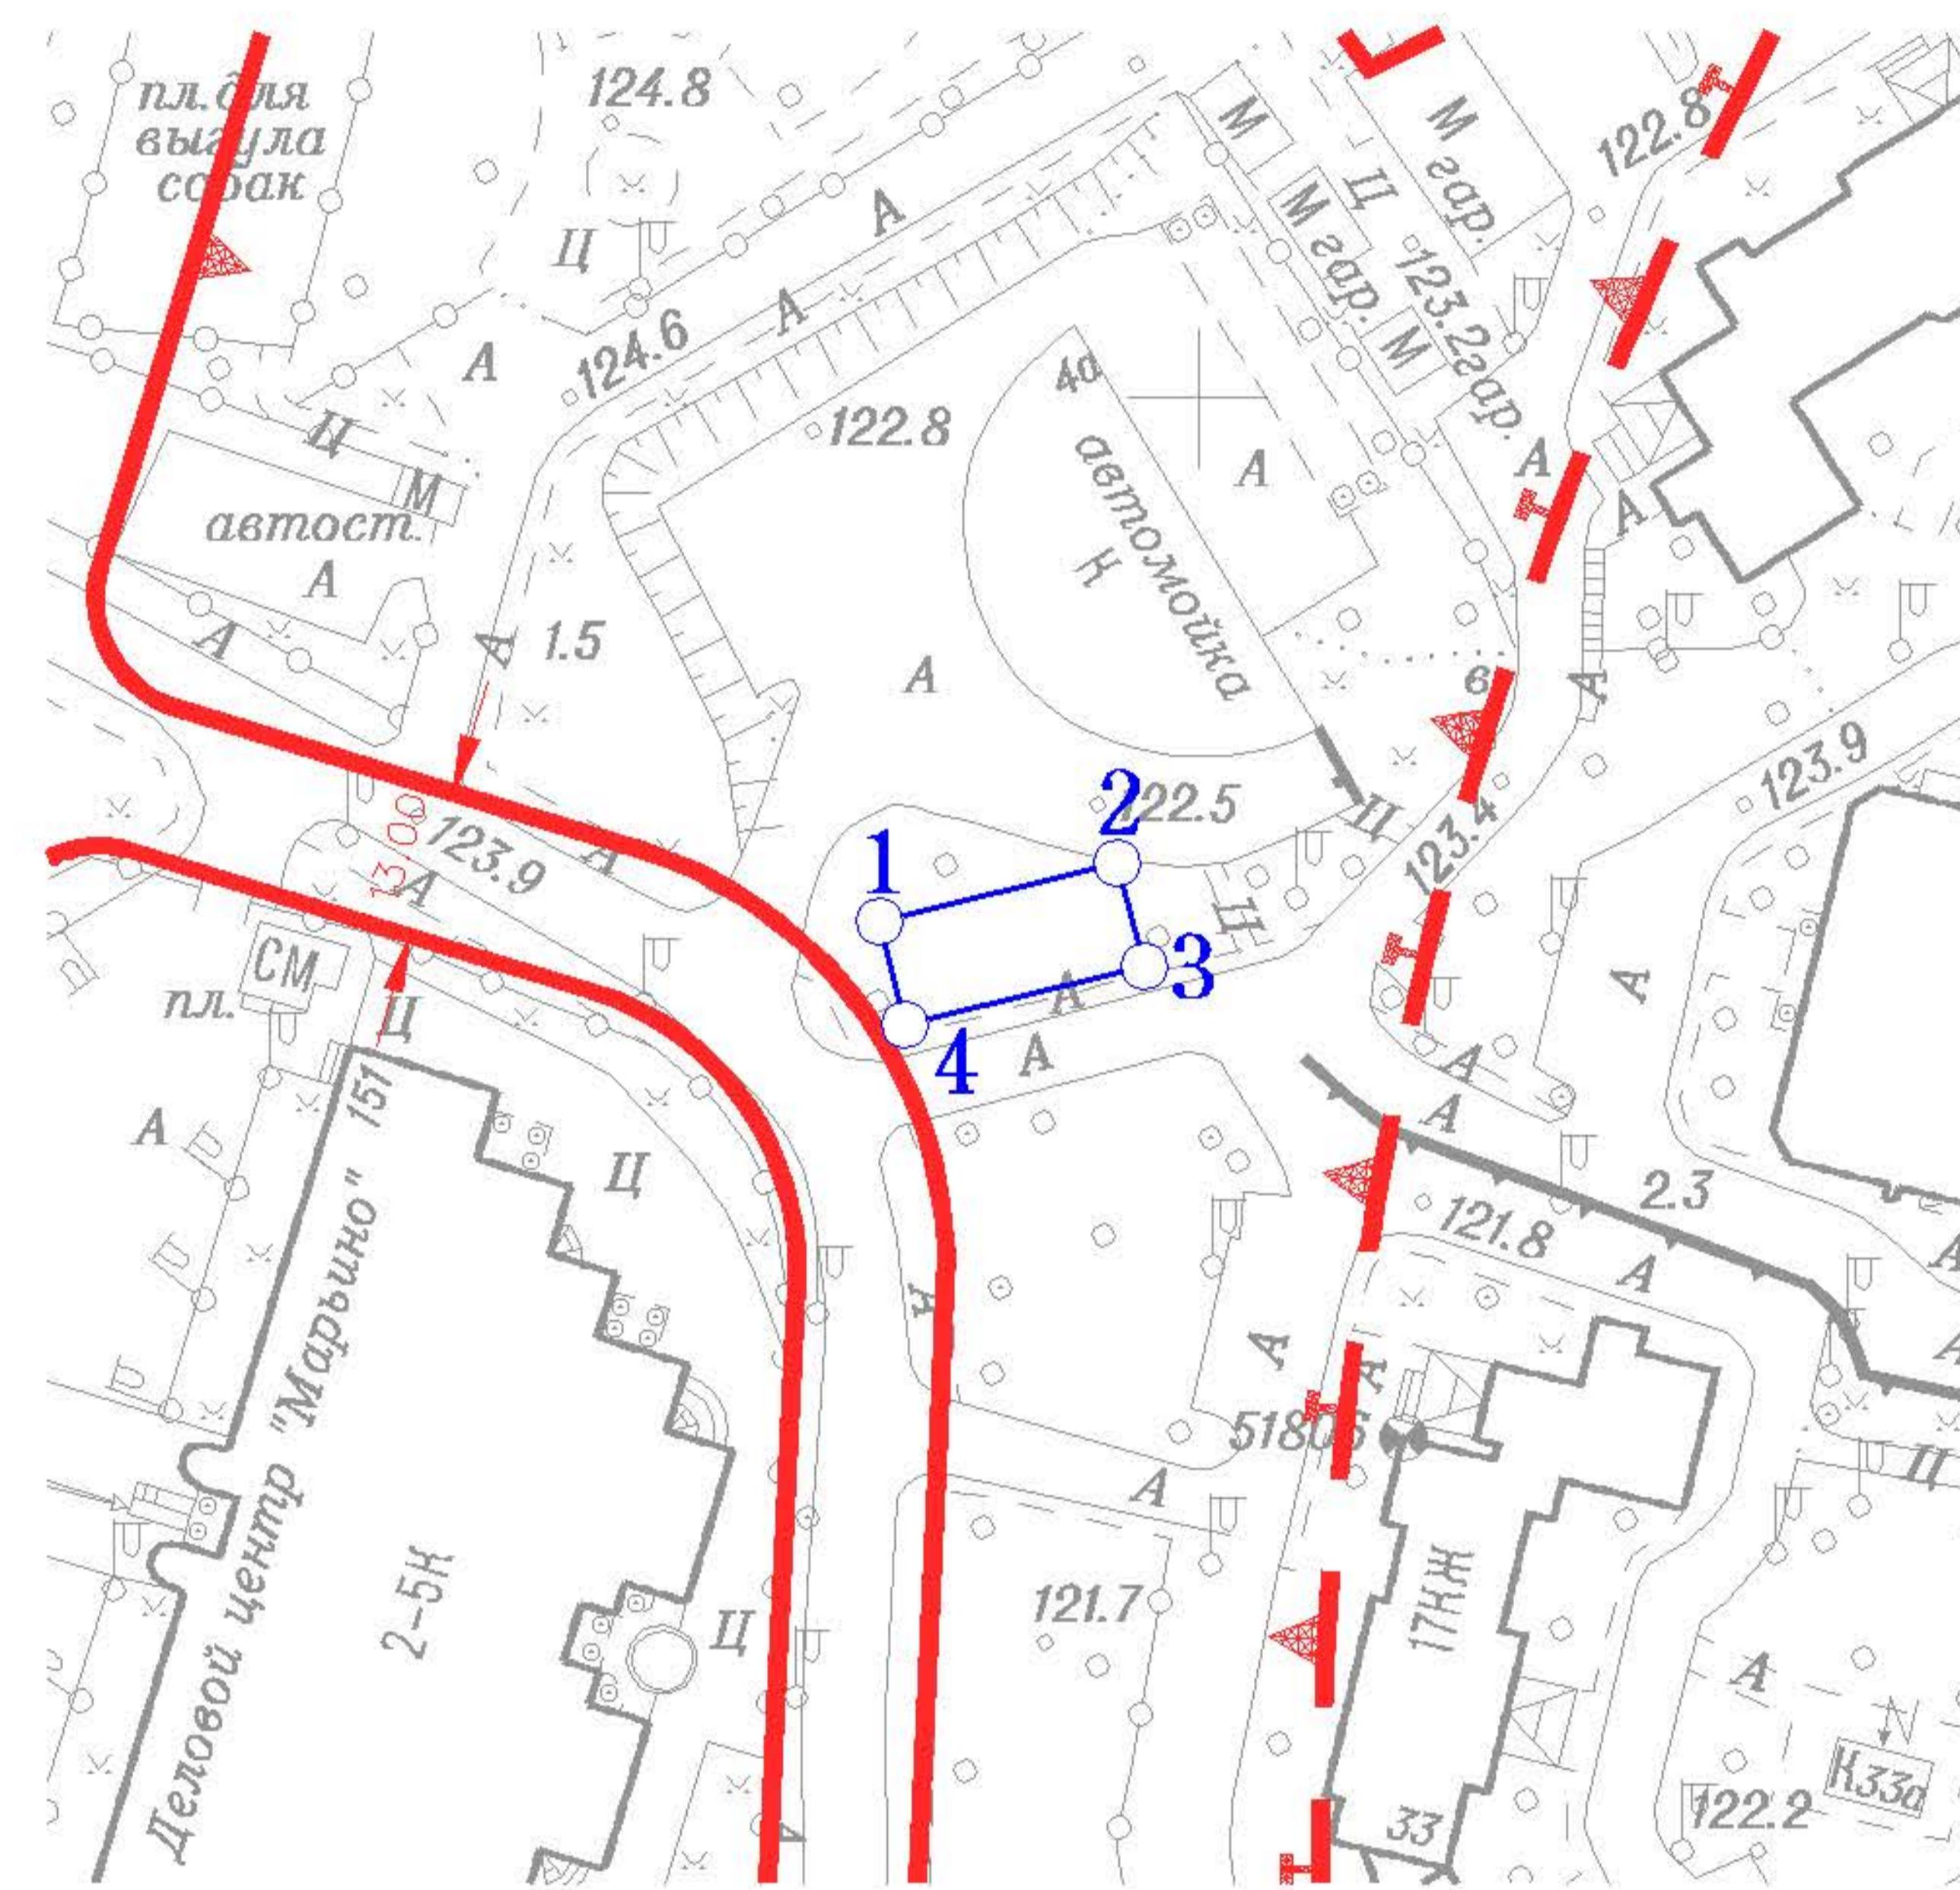

Ситуационный план

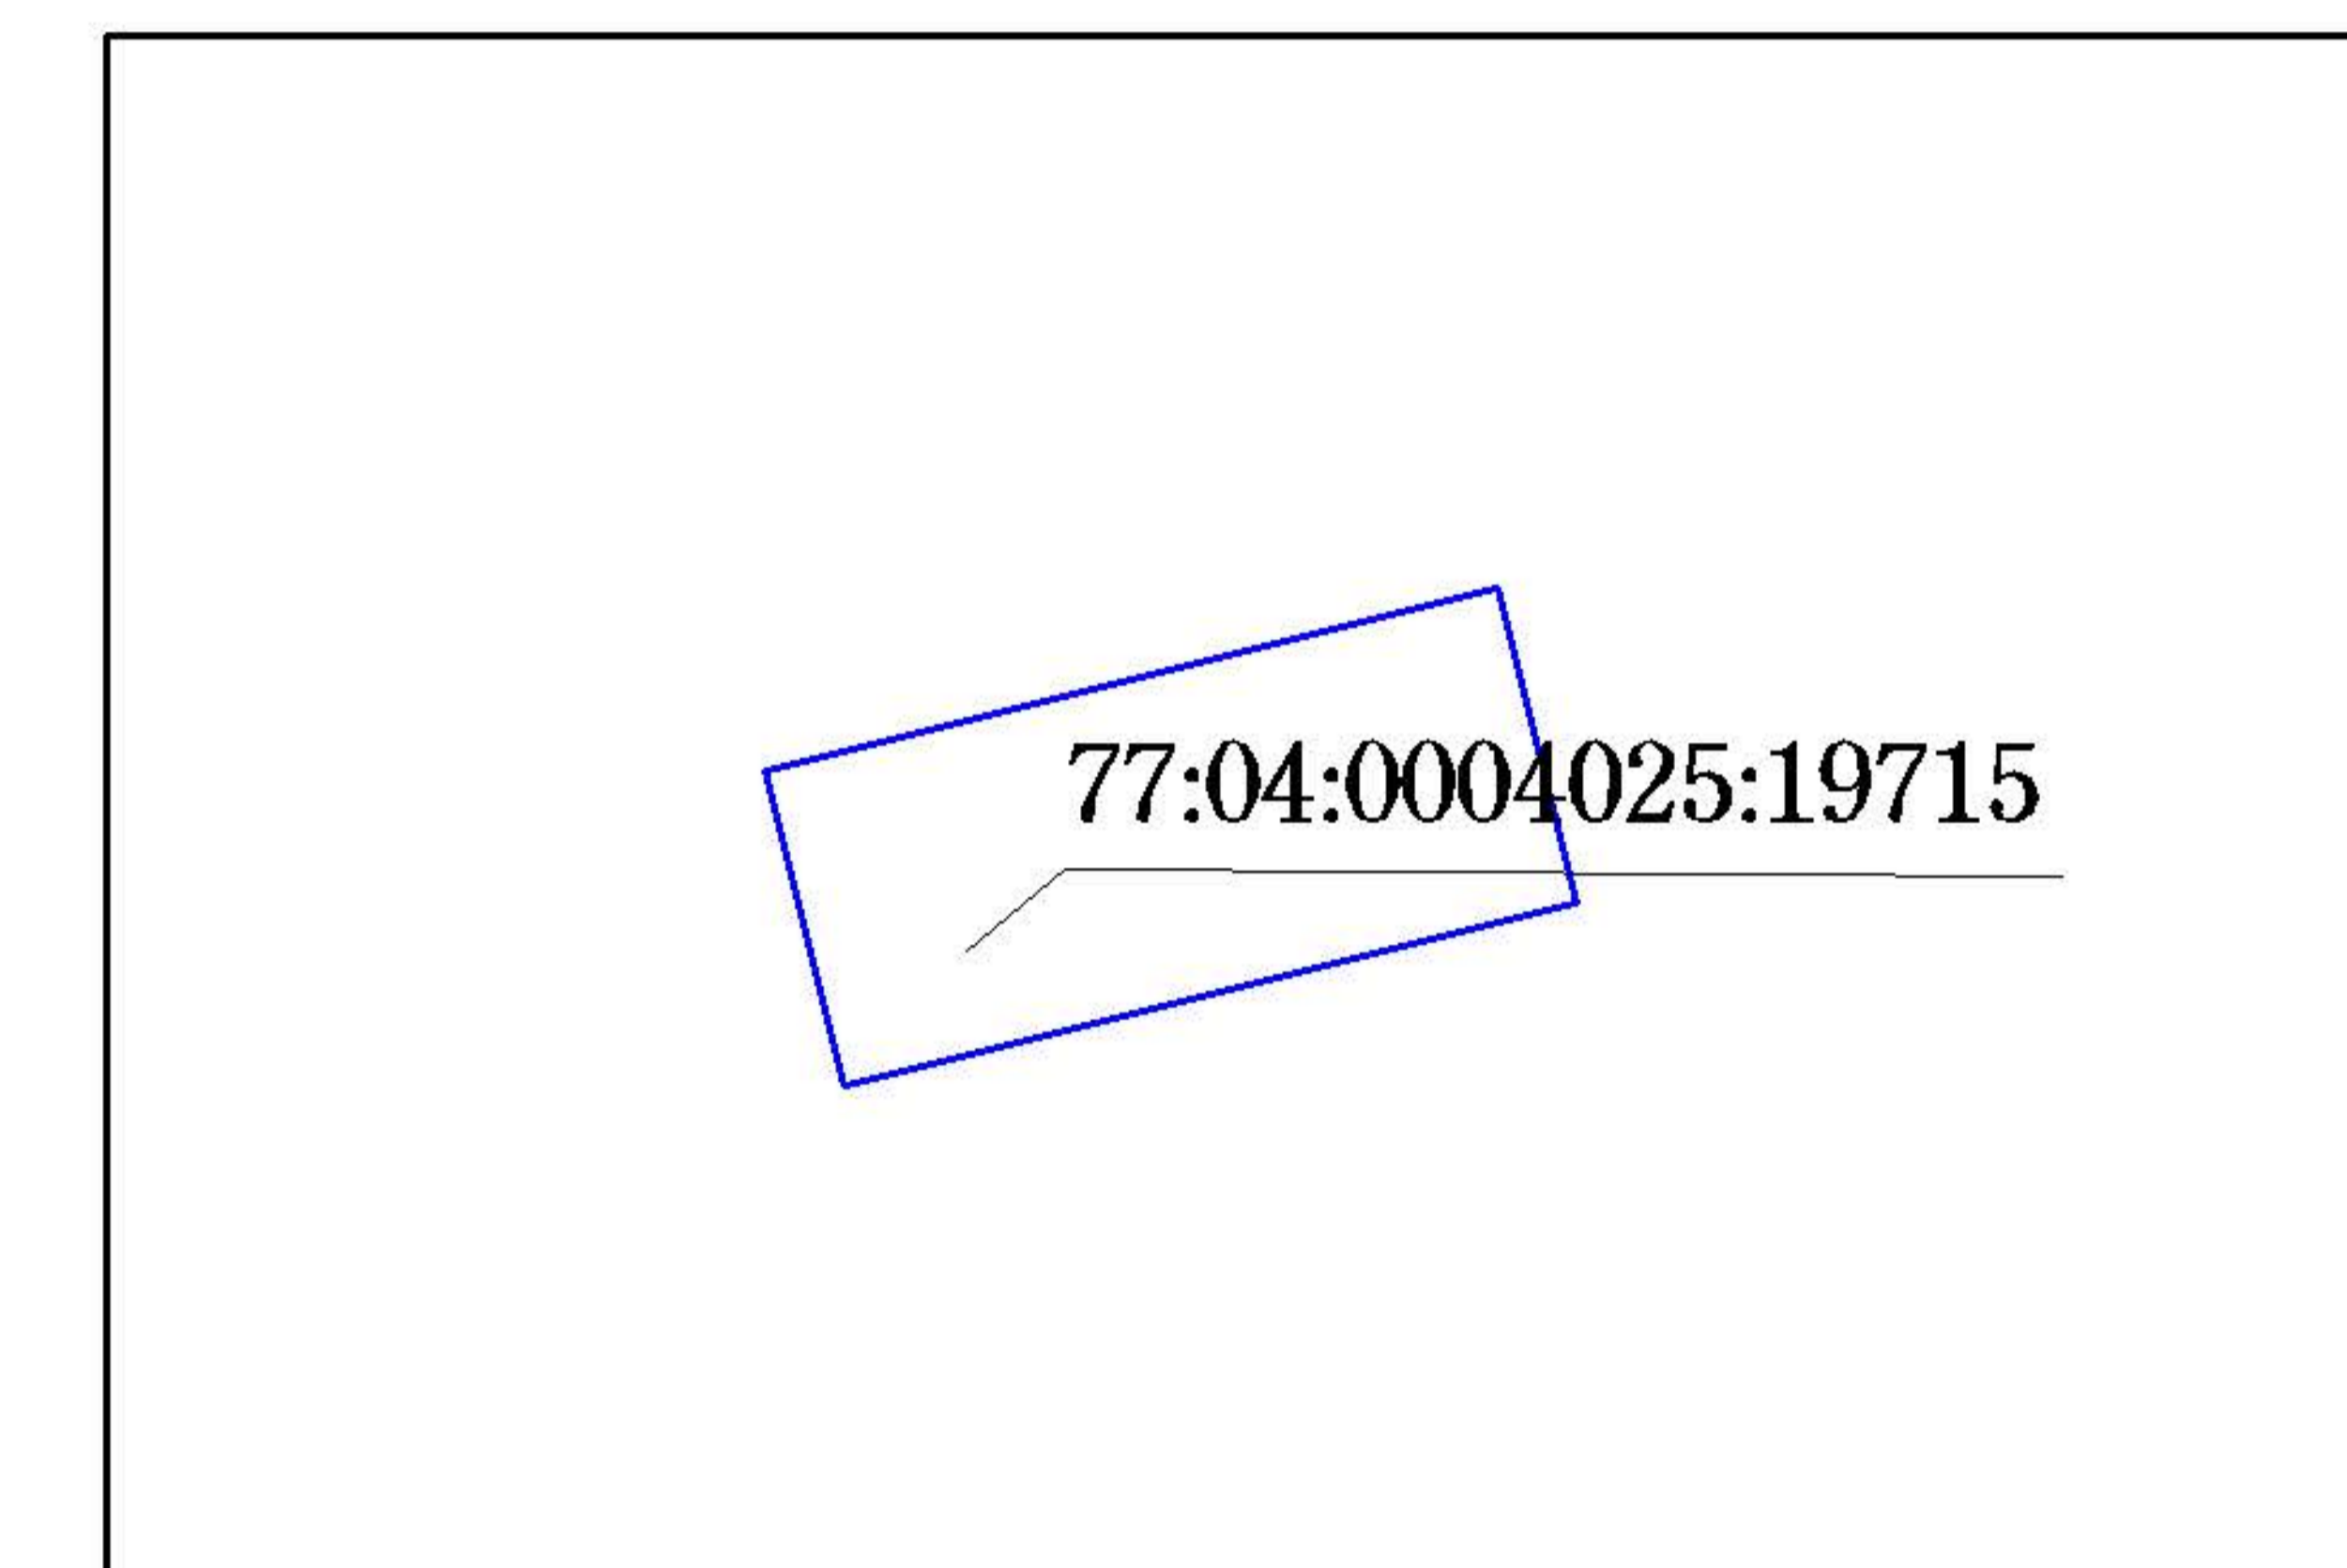

Условные обозначения

- Границы земельного участка
- Красные линии улично-дорожной сети
- Границы производственных зон
- Границы санитарно-защитных зон

Примечание:

Параметры разрешенного строительства, места допустимого размещения объектов капитального строительства - смотри раздел 2.

Площадь земельного участка : 197 ±5 кв.м (0.0197 га)
 Чертеж градостроительного плана земельного участка разработан на топографической основе, выполненной ГУП "Мосгоргеотрест".
 Планшет: b0116 - 2014г.
 Чертеж градостроительного плана земельного участка разработан 30.04.2015
 ГБУ «Мосстройинформ»

Должность	Фамилия	Подпись	Дата	Мячковский бульвар и ул. Перерва			
Директор	Фазылыянов Ф.М.			Градостроительный план земельного участка	Стадия	Лист	Листов
Нач.управл.	Гаврилов Д.М.					1	1
Кад. инженер	Гимаева С.Ю.			Чертеж градостроительного плана М 1:2000	ГБУ «Мосстройинформ»		