


1. ЧЕРТЕЖ ГРАДОСТРОИТЕЛЬНОГО


ПЛАНА ЗЕМЕЛЬНОГО УЧАСТКА

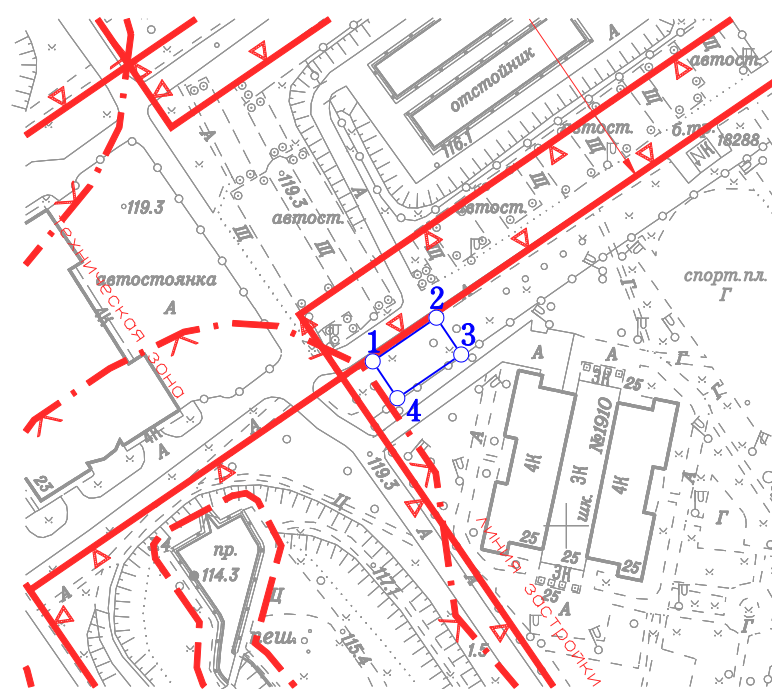

Координаты границ земельного участка

N точ.	x (м)	y (м)
1	-1756.51	16548.80
2	-1744.97	16565.63
3	-1754.69	16572.21
4	-1766.27	16555.31

Ситуационный план

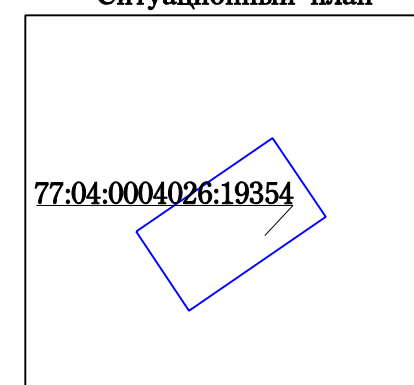

Условные обозначения

- Границы земельного участка
- Границы береговой полосы
- Границы прибрежных зон
- Границы водоохранных зон
- Границы территорий природного комплекса Москвы, не являющихся особо охраняемыми

Примечание:

Параметры разрешенного строительства, места допустимого размещения объектов капитального строительства - смотри раздел 2.

Площадь земельного участка : 240 ±5 кв.м (0.024 га)

Чертеж градостроительного плана земельного участка разработан на топографической основе, выполненной ГУП "Мосгоргеотрест".

Планшет: b0217 - 2014г.

Чертеж градостроительного плана земельного участка разработан 31.03.2015

ГБУ «Мосстройинформ»

Должность	Фамилия	Подпись	Дата	Марьянский бульв. и Мячковский бульв.			
Директор	Фазылзянов Ф.М.			Градостроительный план земельного участка	Стадия	Лист	Листов
Нач.управл.	Гаврилов Д.М.					1	1
Кад. инженер	Гимаева С.Ю.			Чертеж градостроительного плана М 1:2000	ГБУ «Мосстройинформ»		