1. ЧЕРТЕЖ ГРАДОСТРОИТЕЛЬНОГО ПЛАНА ЗЕМЕЛЬНОГО УЧАСТКА

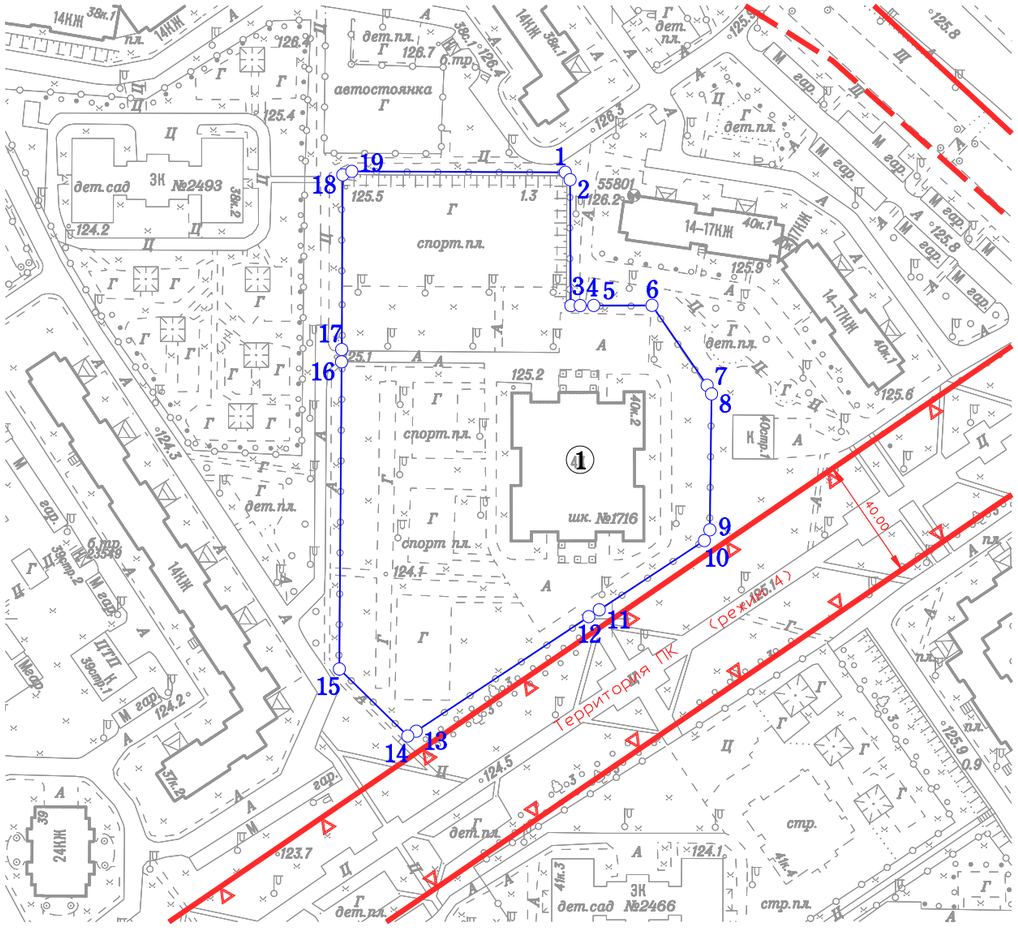

Ситуационный план

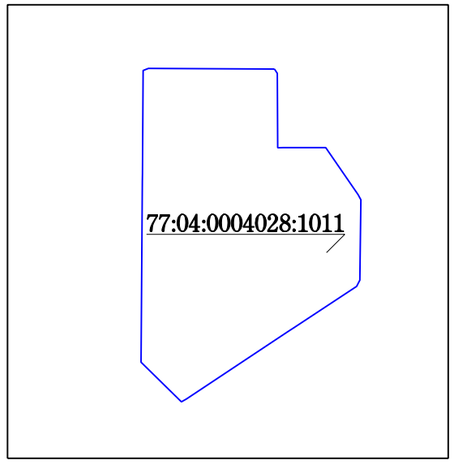

Координаты границ земельного участка

N точ.	x (м)	y (м)
1	-54.37	17384.69
2	-56.78	17386.27
3	-97.83	17386.52
4	-97.81	17389.59
5	-97.79	17393.98
6	-97.76	17412.98
7	-123.83	17430.97
8	-126.63	17432.43
9	-170.96	17431.87
10	-174.45	17430.08
11	-197.03	17395.79
12	-199.25	17392.37
13	-236.59	17336.06
14	-238.19	17333.30
15	-216.31	17311.00
16	-116.15	17311.73
17	-112.13	17311.76
18	-55.20	17312.11
19	-54.04	17315.06

Условные обозначения

- Границы земельного участка
- Красные линии улично-дорожной сети
- Границы технических зон
- Границы территорий природного комплекса Москвы, не являющихся особо охраняемыми

Примечание:

Параметры разрешенного строительства, места допустимого размещения объектов капитального строительства - смотри раздел 2.

Площадь земельного участка : 16473 кв.м (1.6473 га)
Чертеж градостроительного плана земельного участка разработан на топографической основе, выполненной ГУП "Мосгоргеотрест".
Планшет: b0118 - 2014г.
Чертеж градостроительного плана земельного участка разработан 20.05.2015
ГБУ «Мосстройинформ»

Должность	Фамилия	Подпись	Дата	улица Верхние Поля, д. 40, корп. 2			
Директор	Фазылзянов Ф.М.						
Нач.управл.	Гаврилов Д.М.						
Кад. инженер	Гимаева С.Ю.			Градостроительный план земельного участка	Стадия	Лист	Листов
						1	1
				Чертеж градостроительного плана М 1:2000	ГБУ «Мосстройинформ»		